


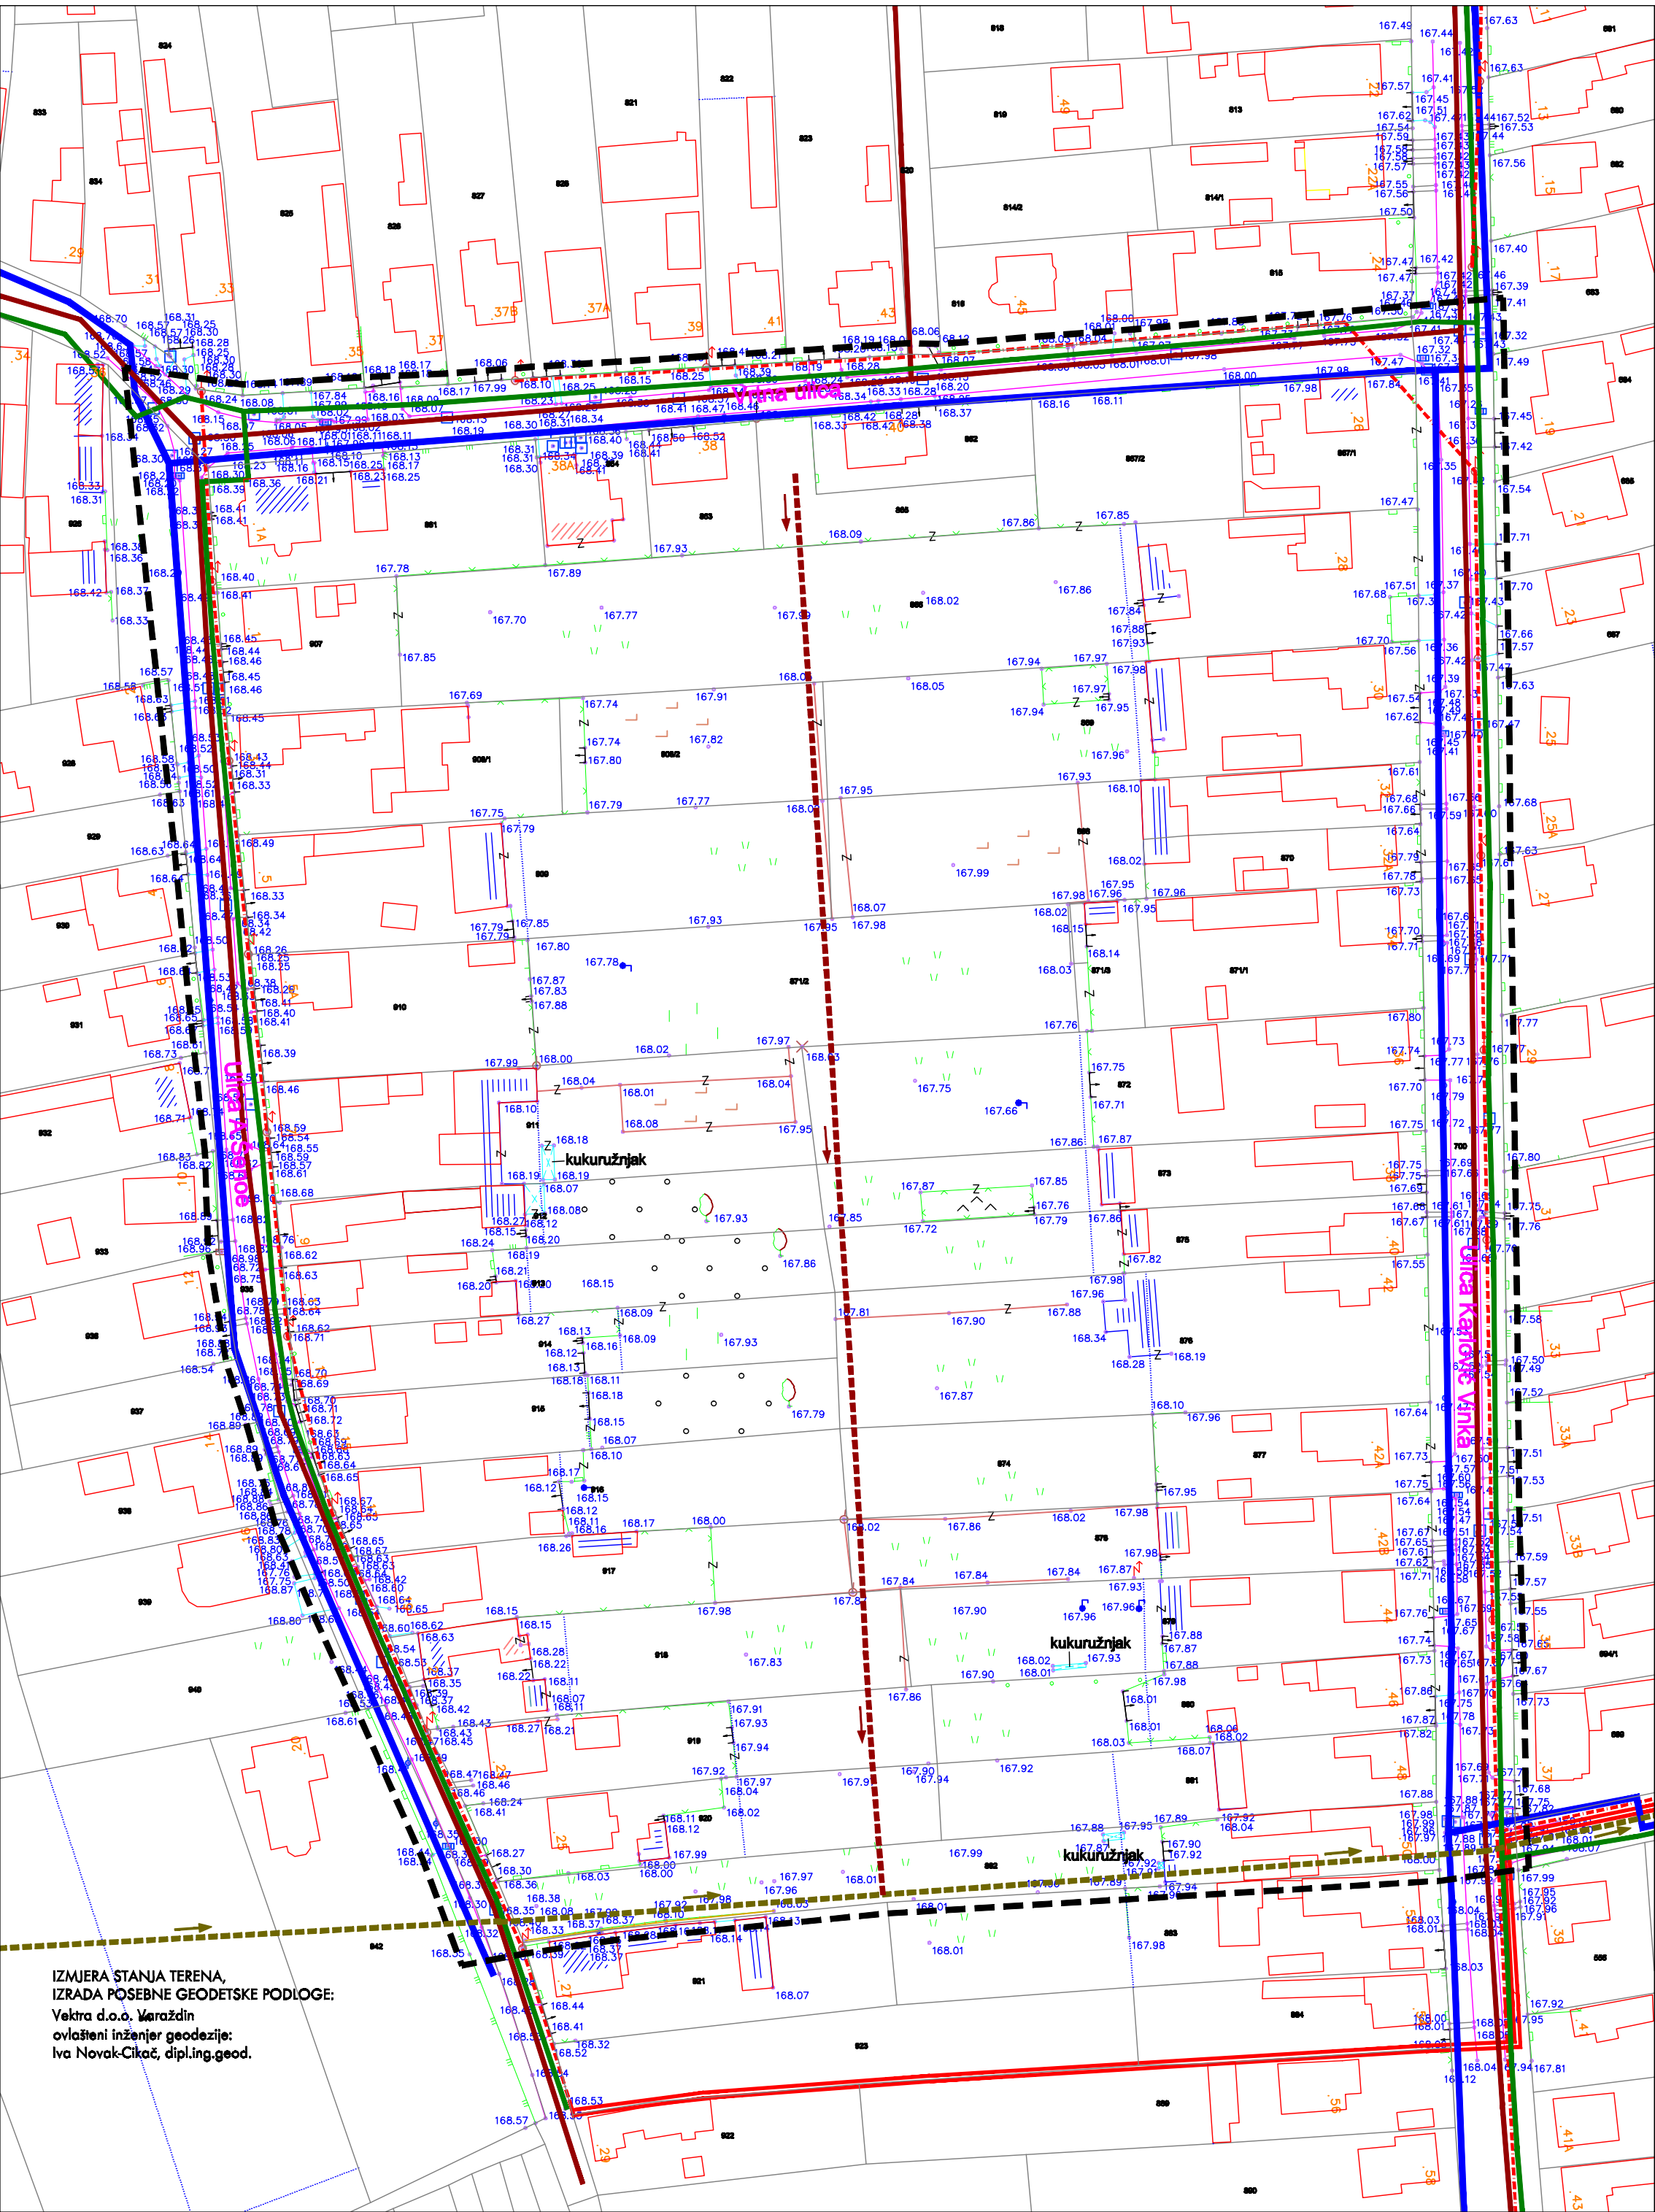


- STANJE TERENA - KOLAC
- STANJE TERENA - ULAZ
- STANJE TERENA - VRT
- STANJE TERENA - VOĆNJAK
- STANJE TERENA - ZELENA POVRŠINA
- STANJE TERENA - ORANICA
- STANJE TERENA - VINOGRAD
- STANJE TERENA - BJELOGORIČNO DRVO
- STANJE TERENA - ŠAHT
- STANJE TERENA - SLIVNIK
- STANJE TERENA - ZATVARAČ NA POVRŠINI
- STANJE TERENA - ZATVARAČ NA POVRŠINI
- STANJE TERENA - PUMPA
- STANJE TERENA - SLAVINA
- STANJE TERENA - BETONSKI EL. STUP
- STANJE TERENA - DRVENI EL. STUP
- STANJE TERENA - RAZVODNI ORMARIĆ
- STANJE TERENA - TK STUPIĆ
- VISINA TERENA

- PODACI PREMA ZAHTEJIMA TJELA S JAVNIM OVLASTIMA
- POSTOJEĆE/PLANIRANO
- POSTOJEĆA VODOVODNA MREŽA
izvor: Međimurske vode d.o.o. Čakovec
- POSTOJEĆA TRASA NISKOTLAČNOG PLINOVODA
izvor: Međimurje plin d.o.o. Čakovec
- POSTOJEĆA MJEŠOVITA MREŽA ODVODNJE
OTPADNIH VODA
izvor: Kanalizacija Nedelišće - Glavni izvedbeni projekt
- PLANIRANA MJEŠOVITA MREŽA ODVODNJE
OTPADNIH VODA
izvor: Kanalizacija Nedelišće - Glavni izvedbeni projekt
- PLANIRANI KOLEKTOR MJEŠOVITE MREŽE
ODVODNJE OTPADNIH VODA
izvor: Kanalizacija Nedelišće - Glavni izvedbeni projekt
- POSTOJEĆI NISKONAPONSKI PODZEMNI
ELEKTROENERGETSKI KABELSKI VOD
izvor: HEP - Elektra Čakovec
- POSTOJEĆI NISKONAPONSKI NADZEMNI
ELEKTROENERGETSKI KABELSKI VOD
S JAVNOM RASVJETOM
izvor: HEP - Elektra Čakovec

LEGENDA

- GRANICA OBUHVATA PLANA
- BROJ I GRANICA POSTOJEĆE
KATASTARSKE ČESTICE
- KATASTARSKI EVIDENTIRANA GRAĐEVINA
- STANJE TERENA - IZMJERENE GRAĐEVINE
- STANJE TERENA - IZMJERENA CESTA
- STANJE TERENA - BETONSKO - ŽELJEZNA OGRADA
- STANJE TERENA - BETONSKO - DRVENNA OGRADA
- STANJE TERENA - ŽELJEZNA OGRADA
- STANJE TERENA - BETONSKA OGRADA
- STANJE TERENA - ŽIČANA OGRADA
- STANJE TERENA - ŽIVICA
- STANJE TERENA - GRANICA NAMJENE
- STANJE TERENA - MEĐNA OZNAKA
- ŽELJEZNI KLIN

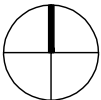

IZVORNIK

ŽUPANIJA	MEDIMURSKA ŽUPANIJA	OPĆINA	OPĆINA NEDELIŠĆE
NAZIV DETALJNOG PLANA:			
DETALJNI PLAN UREĐENJA DIJELA NASELJA NEDELIŠĆE - PODZAVRTJE			
NAZIV KARTOGRAFSKOG PRIKAZA:			
SITUACIJA - POSEBNA GEODETSKA PODLOGA ZA IZRADU DPU S UCRTANOM POSTOJEĆOM INFRASTRUKTUROM I POSEBNIM ZAHTEJIMA TJELA S JAVNIM OVLASTIMA			
BROJ KARTOGRAFSKOG PRIKAZA:		MJERILO KARTOGRAFSKOG PRIKAZA:	
0.1.		1:1000	
ODLUKA O IZRADI DETALJNOG PLANA UREĐENJA:		ODLUKA PREDSTAVNIČKOG TJELA O DONOŠENJU PLANA:	
SLUŽBENI GLASNIK MEDIMURSKJE ŽUPANIJE BR. 10/09		SLUŽBENI GLASNIK MEDIMURSKJE ŽUPANIJE BR. 18/11	
OBJAVA JAVNE RASPRAVE: LIST MEDIMURJE OD 05.07.2011.		JAVNI UVID ODRŽAN: OD 13.07.2011. DO 11.08.2011.	
PEČAT TJELA ODGOVORNOG ZA PROVOĐENJE JAVNE RASPRAVE:		ODGOVORNA OSOBA ZA PROVOĐENJE JAVNE RASPRAVE:	
		Pročelnica Sanja Zorković, dipl.ing.geod. ime, prezime i potpis	
PRAVNA OSOBA KOJA JE IZRADILA PLAN:		I. G. Kovatića 10, Čakovec; tel. 040/373 400	
PEČAT PRAVNE OSOBE KOJA JE IZRADILA PLAN:		ODGOVORNI VODITELJ:	
direktor: Vesna Makovec, dipl.ing.arh.		ovlaštena arhitektica: Vesna Makovec, dipl.ing.arh.	
BROJ PLANA:		DATUM:	
DPU - 04/2010		10/2011	
STRUČNI TIM U IZRADI PLANA:			
1. V. Makovec, dipl.ing.arh. 2. B. Balent, struč.spec.ing.aedif.		3. N. Kerovec, matem.tehn. 4. L. Sanjković, građ.tehn.	
PEČAT PREDSTAVNIČKOG TJELA:		PREDSJEDNIK PREDSTAVNIČKOG TJELA:	
		Željko Kacun ime, prezime i potpis	
ISTOVJETNOST OVOG PROSTORNOG PLANA S IZVORNIKOM OVJERAVA:		PEČAT:	
		ime, prezime i potpis	